


## KISAJÁTÍTÁSI VÁLTOZÁSI VÁZRAJZ

a 010/50 helyrajzi számú földrészletről a Budapest-Belgrád vasútvonal felújítás  
kisajátításának céljára

**A kisajátítási változási vázrajz a területkimutatással együtt érvényes!**

Méretarány: 1:2000

87.TKM

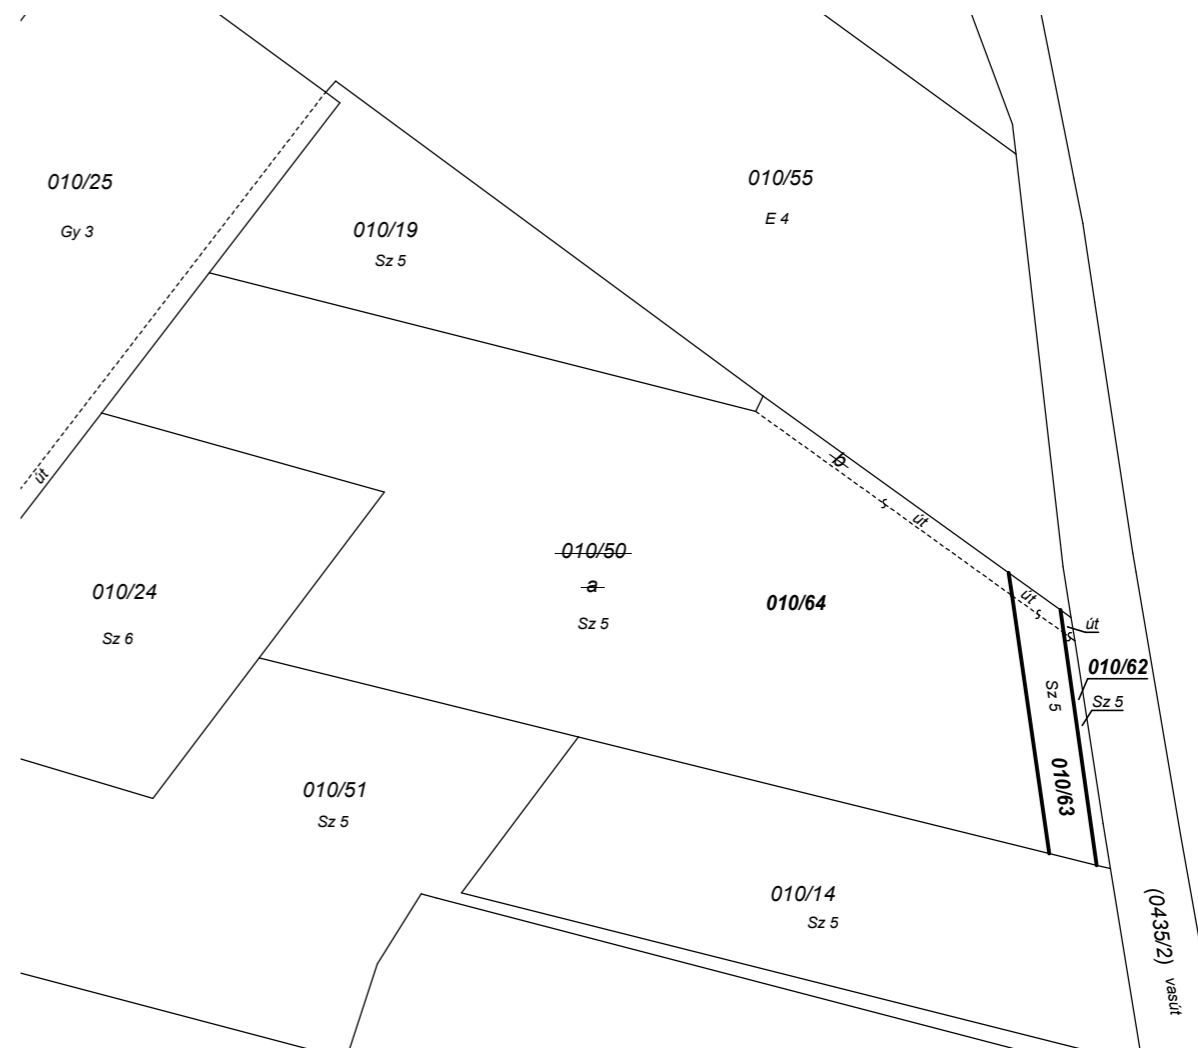

A művelési ágak, minőségi osztályok és a földminősítési mintateretek feltüntetése, valamint a földminősítési adatok számítása és ábrázolása helyes.

Kiskőrös, 2021. .... hó ..... nap

Mezőgazdász: .....

A vázrajz méretek levételére nem alkalmas.

Székesfehérvár, 2021.11.26.

A helyrajzi számozás és a területszámítás helyes.

Kiskőrös, 2021 ..... hó ..... nap

P.h. Záradékoló:

Ing. rend. min. száma:

Készítő és minőséget tanúsító:.....

**Binszki István**  
földmérő mérnök

Ing. rend. min. szám: 1858/2004  
Geod. terv. min szám: 07-0928

**Binszki István**  
földmérő mérnök  
ing.rend.min.szám: 1858/2004  
GD 07-0928