


KISAJÁTÍTÁSI VÁLTOZÁSI VÁZRAJZ

a 0434/21 helyrajzi számú földrészletről a Budapest-Belgrád vasútvonal felújítás
kisajátításának céljára

A kisajátítási változási vázrajz a területkimutatással együtt érvényes!

Méretarány: 1:2000

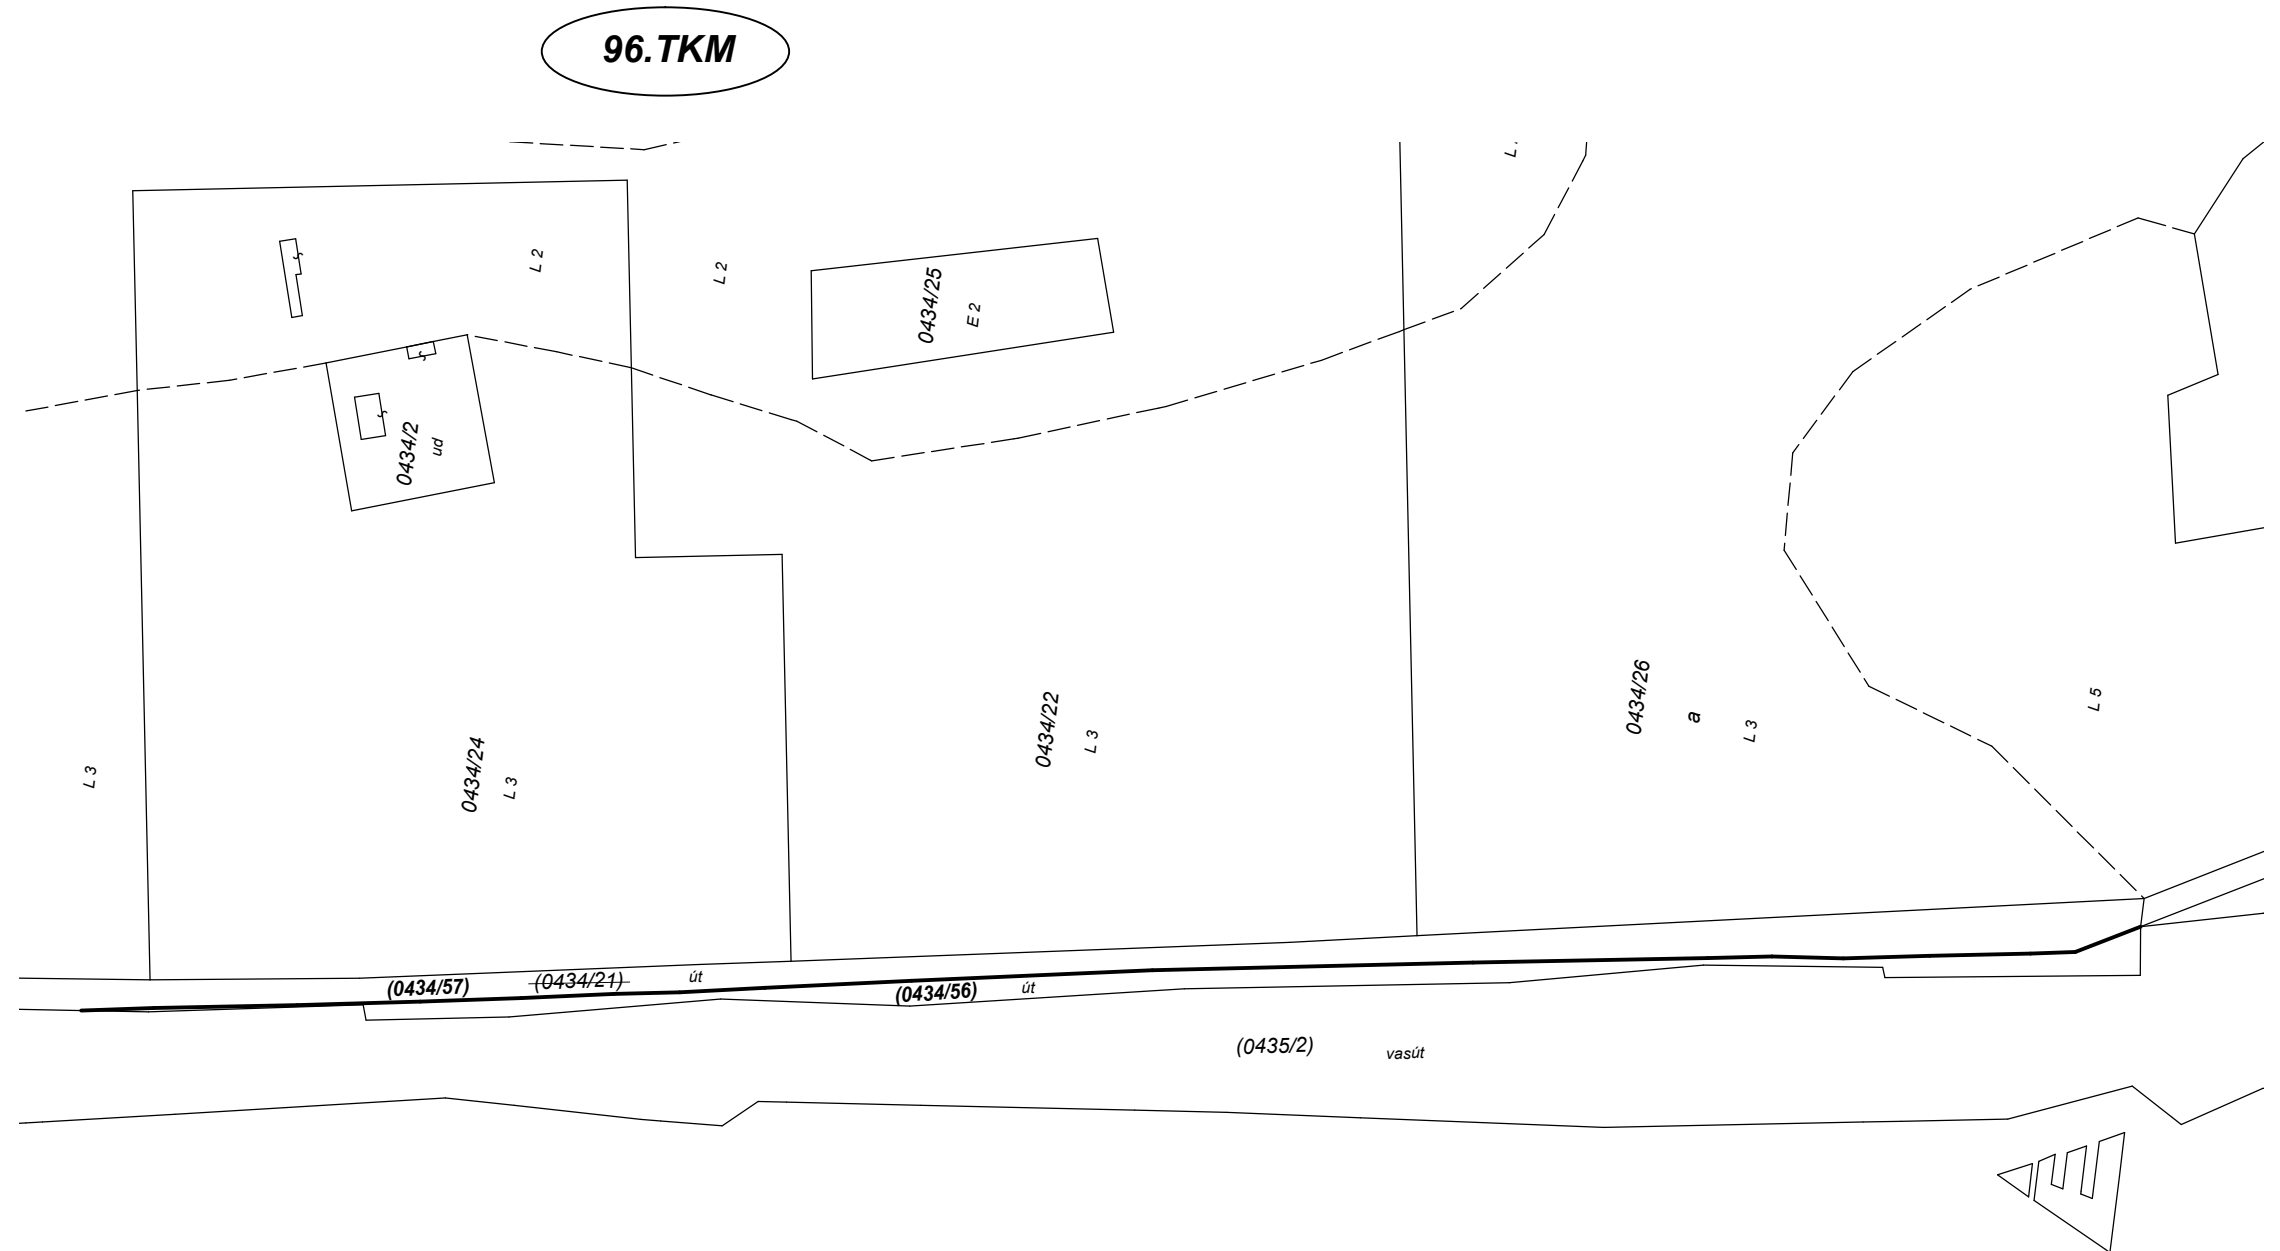

A művelési ágak, minőségi osztályok és a földminősítési mintateretek feltüntetése, valamint a földminősítési adatok számítása és ábrázolása helyes.

Kiskőrös, 2021. hó nap

Mezőgazdász:

A vázrajz méretek levételére nem alkalmas.

Székesfehérvár, 2021.11.26.

Készítő és minőséget tanúsító:

Binszki István

Binszki István

földmérő mérnök

Ing. rend. min. szám: 1858/2004

Geod. terv. min szám: 07-0928

ing.rend.min.szám: 1858/2004
GD 07-0928

A helyrajzi számozás és a területszámítás helyes.

Kiskőrös, 2021. hó nap

P.h. Záradékoló:

Ing. rend. min. száma: